

Betriebsplan 2016 Erdeponie Liederich

Vorgezogene Endgestaltung der Außenböschung als Sichtschutz

Rodung Frühjahr 2016

Ableitung des anfallenden Niederschlagswassers über Ablafgräben u. HDPE-Leitung

Deponiestraße wird im Verlauf der Verfüllung angehoben und mit ca. 10.000 m³ Bauschutt befestigt

Unterpflanzung Herbst 2013

Müchten der begrünteten Fläche Vorbereitungsmaßnahme zur Bepflanzung

Naturnaher Waldrandbepflanzung (durchgeführt 2010)
Bestandspflege u. Freischneidarbeiten 2015/16

Bepflanzung Frühjahr 2015 durchgeführt

Umbau Regentüchthaltebecken in 2013


Bestandspflege und Freischneidarbeiten 2015/16

Aufforstung 2010

Kampost aufgebracht u. begrünt in 2011

Pingen

Einbaubereich
Aktueller Einbaubereich

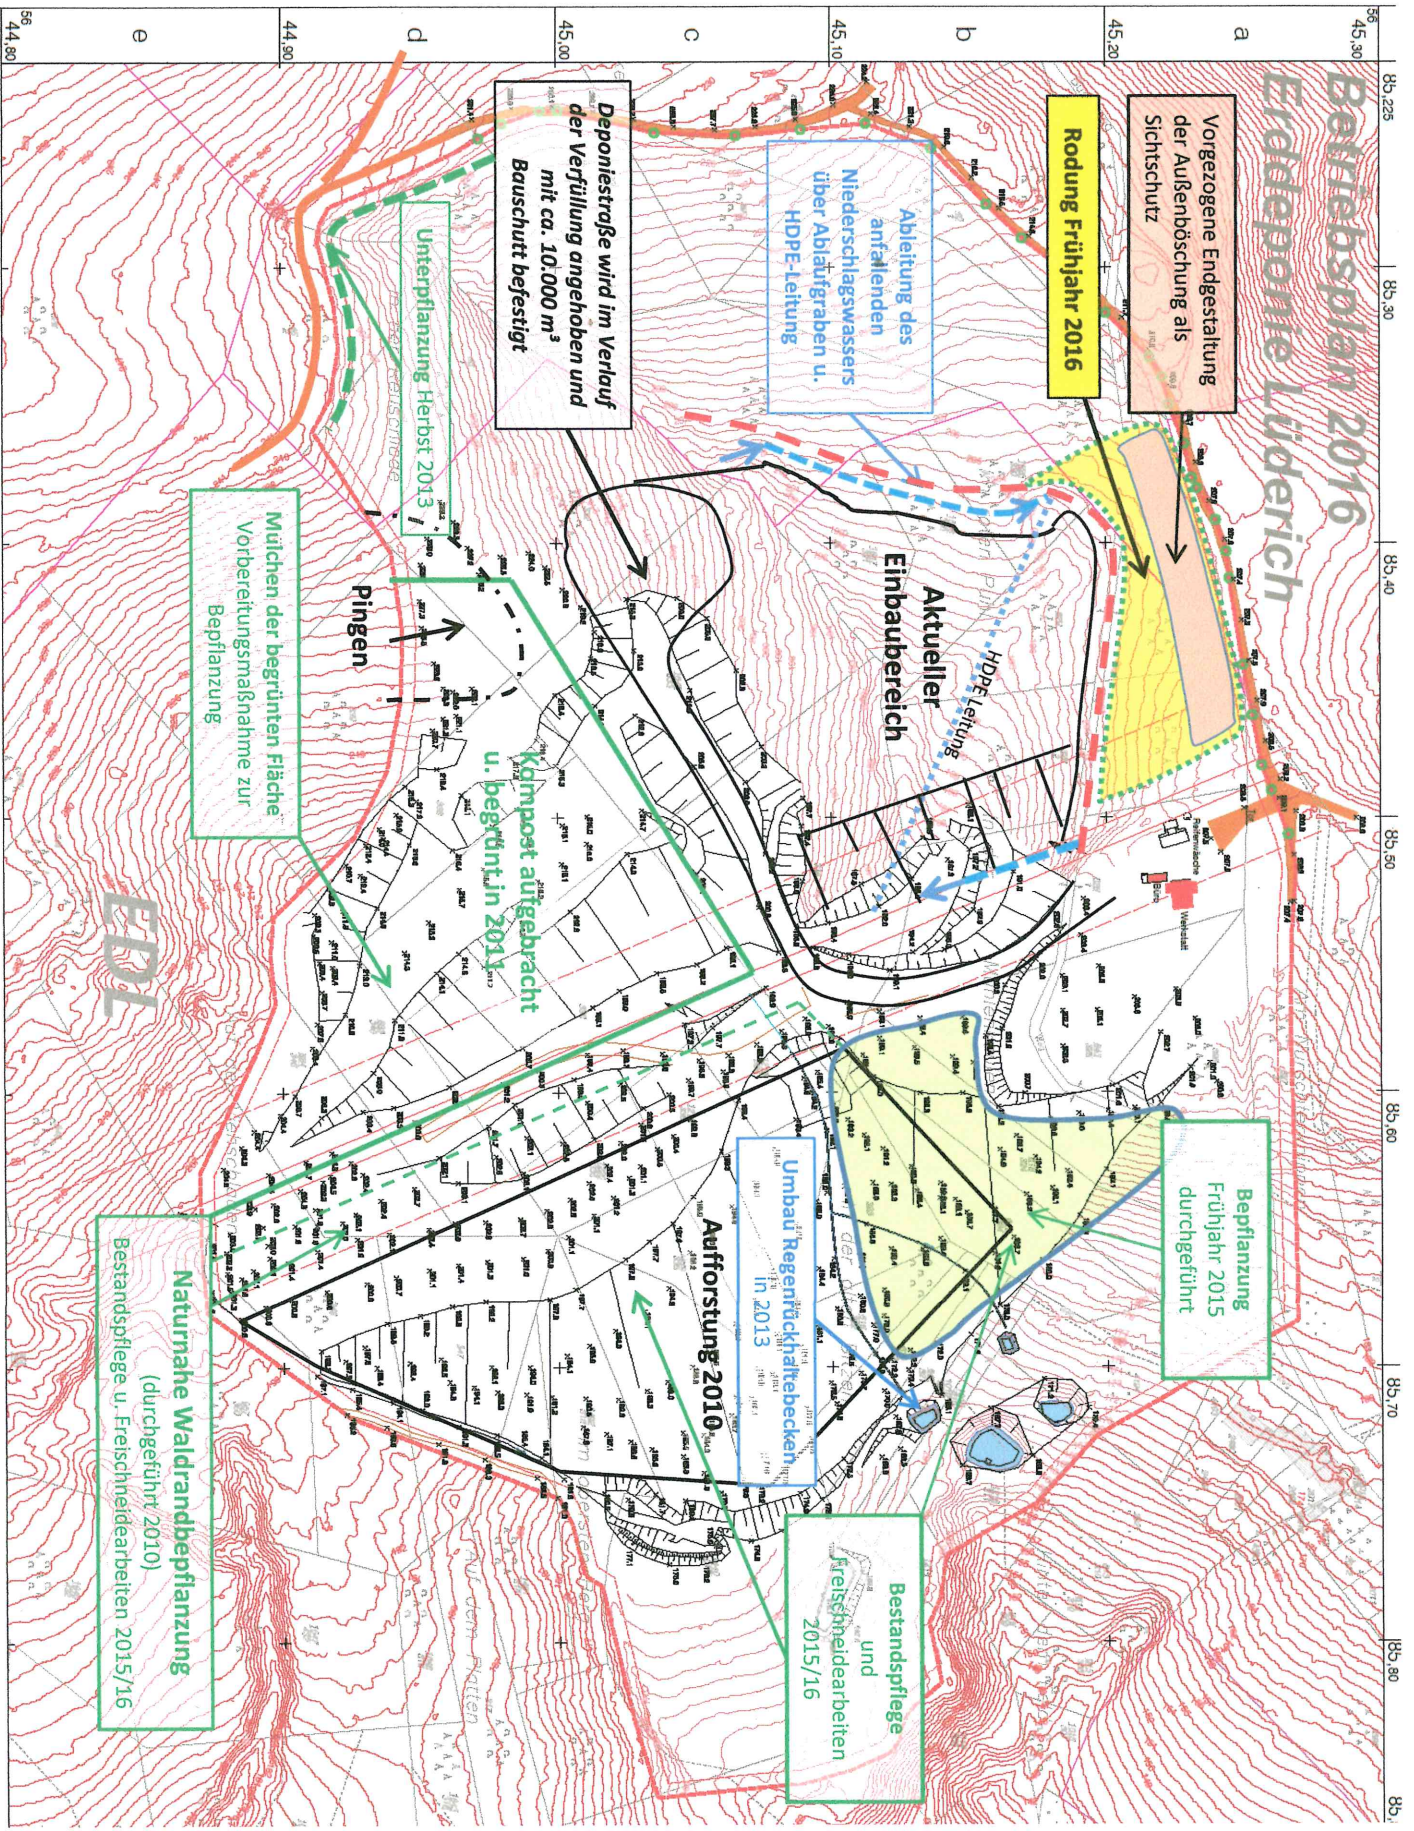

EDL